


WOHNPROJEKT GERBERHOF

Gerberhof-Voglweg, 4910 Ried im Innkreis

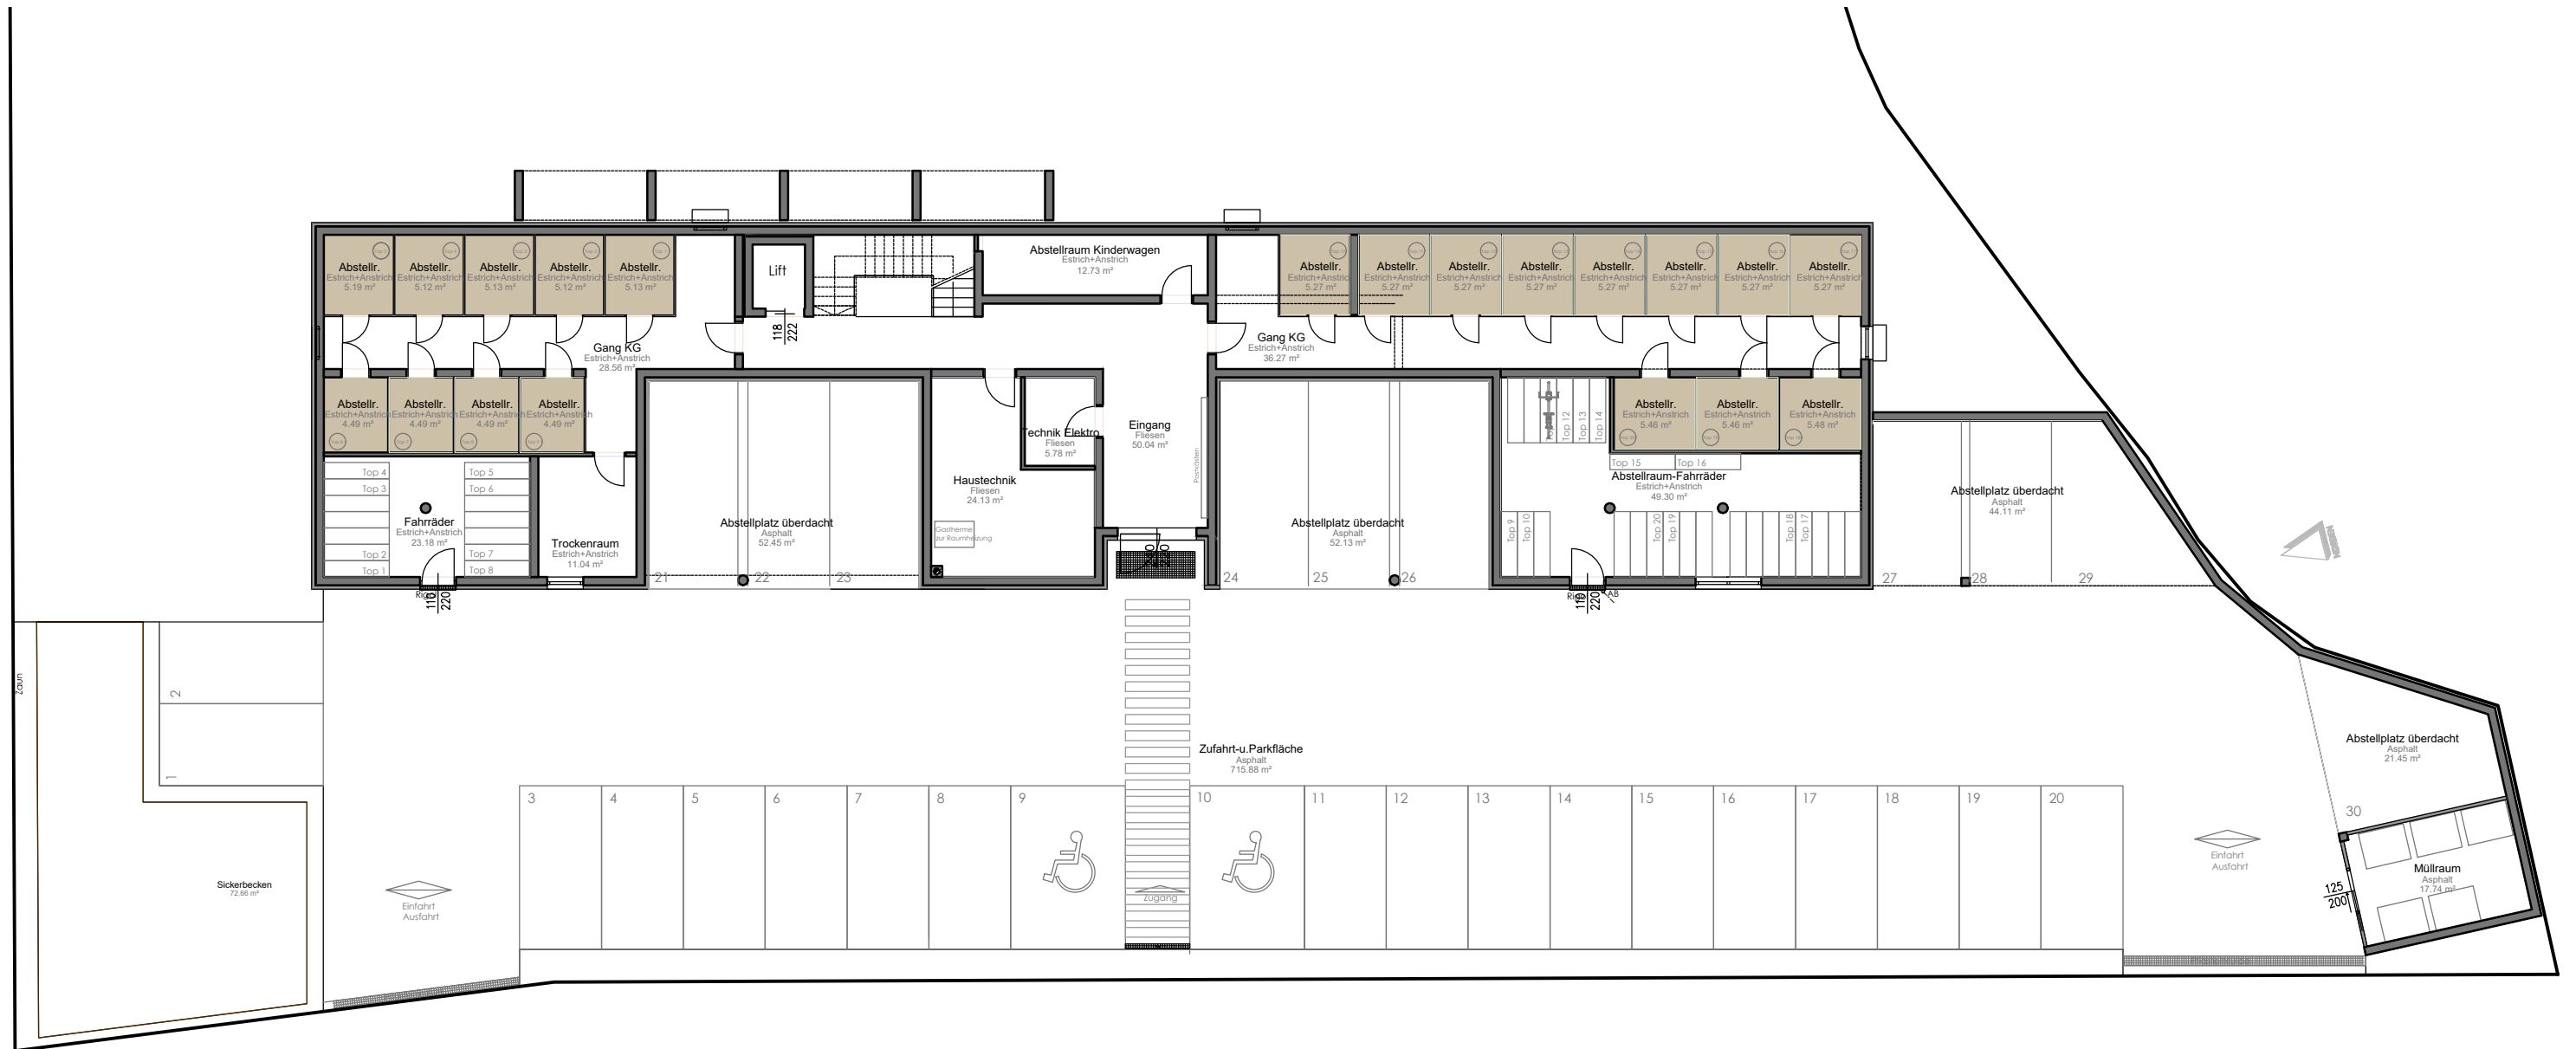

KELLERGESCHOSS

Grundrissabweichung möglich. Situierung der Unterverteiler Elektro Heizung, Komfortlüftung und abgehängte Decken im Zuge der Ausführungsplanung. Die Lage und Maße der Installationsschächte und Kamine kann sich im Rahmen der Ausführungsplanung noch verändern. Dargestellte Einrichtung bzw. Möblierung ist beispielhaft. Die genaue Ausstattung die im Kaufpreis enthalten ist entnehmen Sie bitte der Bau- und Ausstattungsbeschreibung.



Stand 12.08.2019